

FÖRSLAG TILL BYGGNADEPLAN  
FÖR DEL AV FASTIGHETENA  
**NORRÖRA 6<sup>1</sup>m.fl.**

AV BLUDÖ KOMMUN, STOCKHOLMS LÄN

UPPRÄTTAD I NOVEMBER 1966  
ARKITEKTFIRMA S.B. JONSON A.B.  
STEN JONSON  
ARKITEKT SÄR

REV. MAJ 1967  
S. Jonson  
JONSON

GRUNDKARTAN UPPRÄTTAD ÅREN 1964-1966 AV  
LANTMÄTARE ÅKE LINDE

BETECKNINGAR PÅ BYGGNADEPLANEN

- BYGGNADEPLANEGRÄNS
- BYGGNADEMARK OCH ANNAN OMRÅDESGRÄNS
- BESTÄMMELESGRÄNS
- GRÄNSLINJER EJ AVSEDDA ATT FASTSTÄLLAS
- ALLMÄN PLATS, VÄGMARK  
□ PARKMARK
- OMRÅDE FÖR BOSTADSÄNDAMÅL  
MARK SOM ICKE FÅR BEBYGGAS  
1 VÅNING RESP. 1 VÅNING H. INREDD VIND
- OMRÅDE FÖR SAMLINGS- OCH FÖRENINGSLOKALER
- VATTENOMRÅDE  
SOM FÅR ÖVERBYGGAS
- OMRÅDE FÖR HANDELSÄNDAMÅL
- FASTIGHETSGRÄNS FÖRESLAGEN ATT UTGÅ



BETECKNINGAR PÅ GRUNDKARTAN

- FASTIGHETSGRÄNS
- VÄGAR
- STIGAR
- HUVUDBYGGNAD RESP. UTHUS
- ÅNGSHARK
- SANDSHARK
- NÄRBYGGNAD
- DIKEN
- STAKET
- POLYGONPUNKT
- STRANDLINJE ENLIGT LAGASKIFTESKARTAN
- BRUNN
- EL-LEDNING

20 1971 den 22 november. I 20 blev detta förslag antaget av kommunfullmäktige i Norröra, vid ett i följande angivet möte.

GRÄNS FÖR OMRÅDE SOM UNDANTAGSFRÅN FASCTYLLERIS OCH LAGSTYLLERIS BELEGGS DEJUT DEN 15 MAJ 1974.

SKALA 1:2000

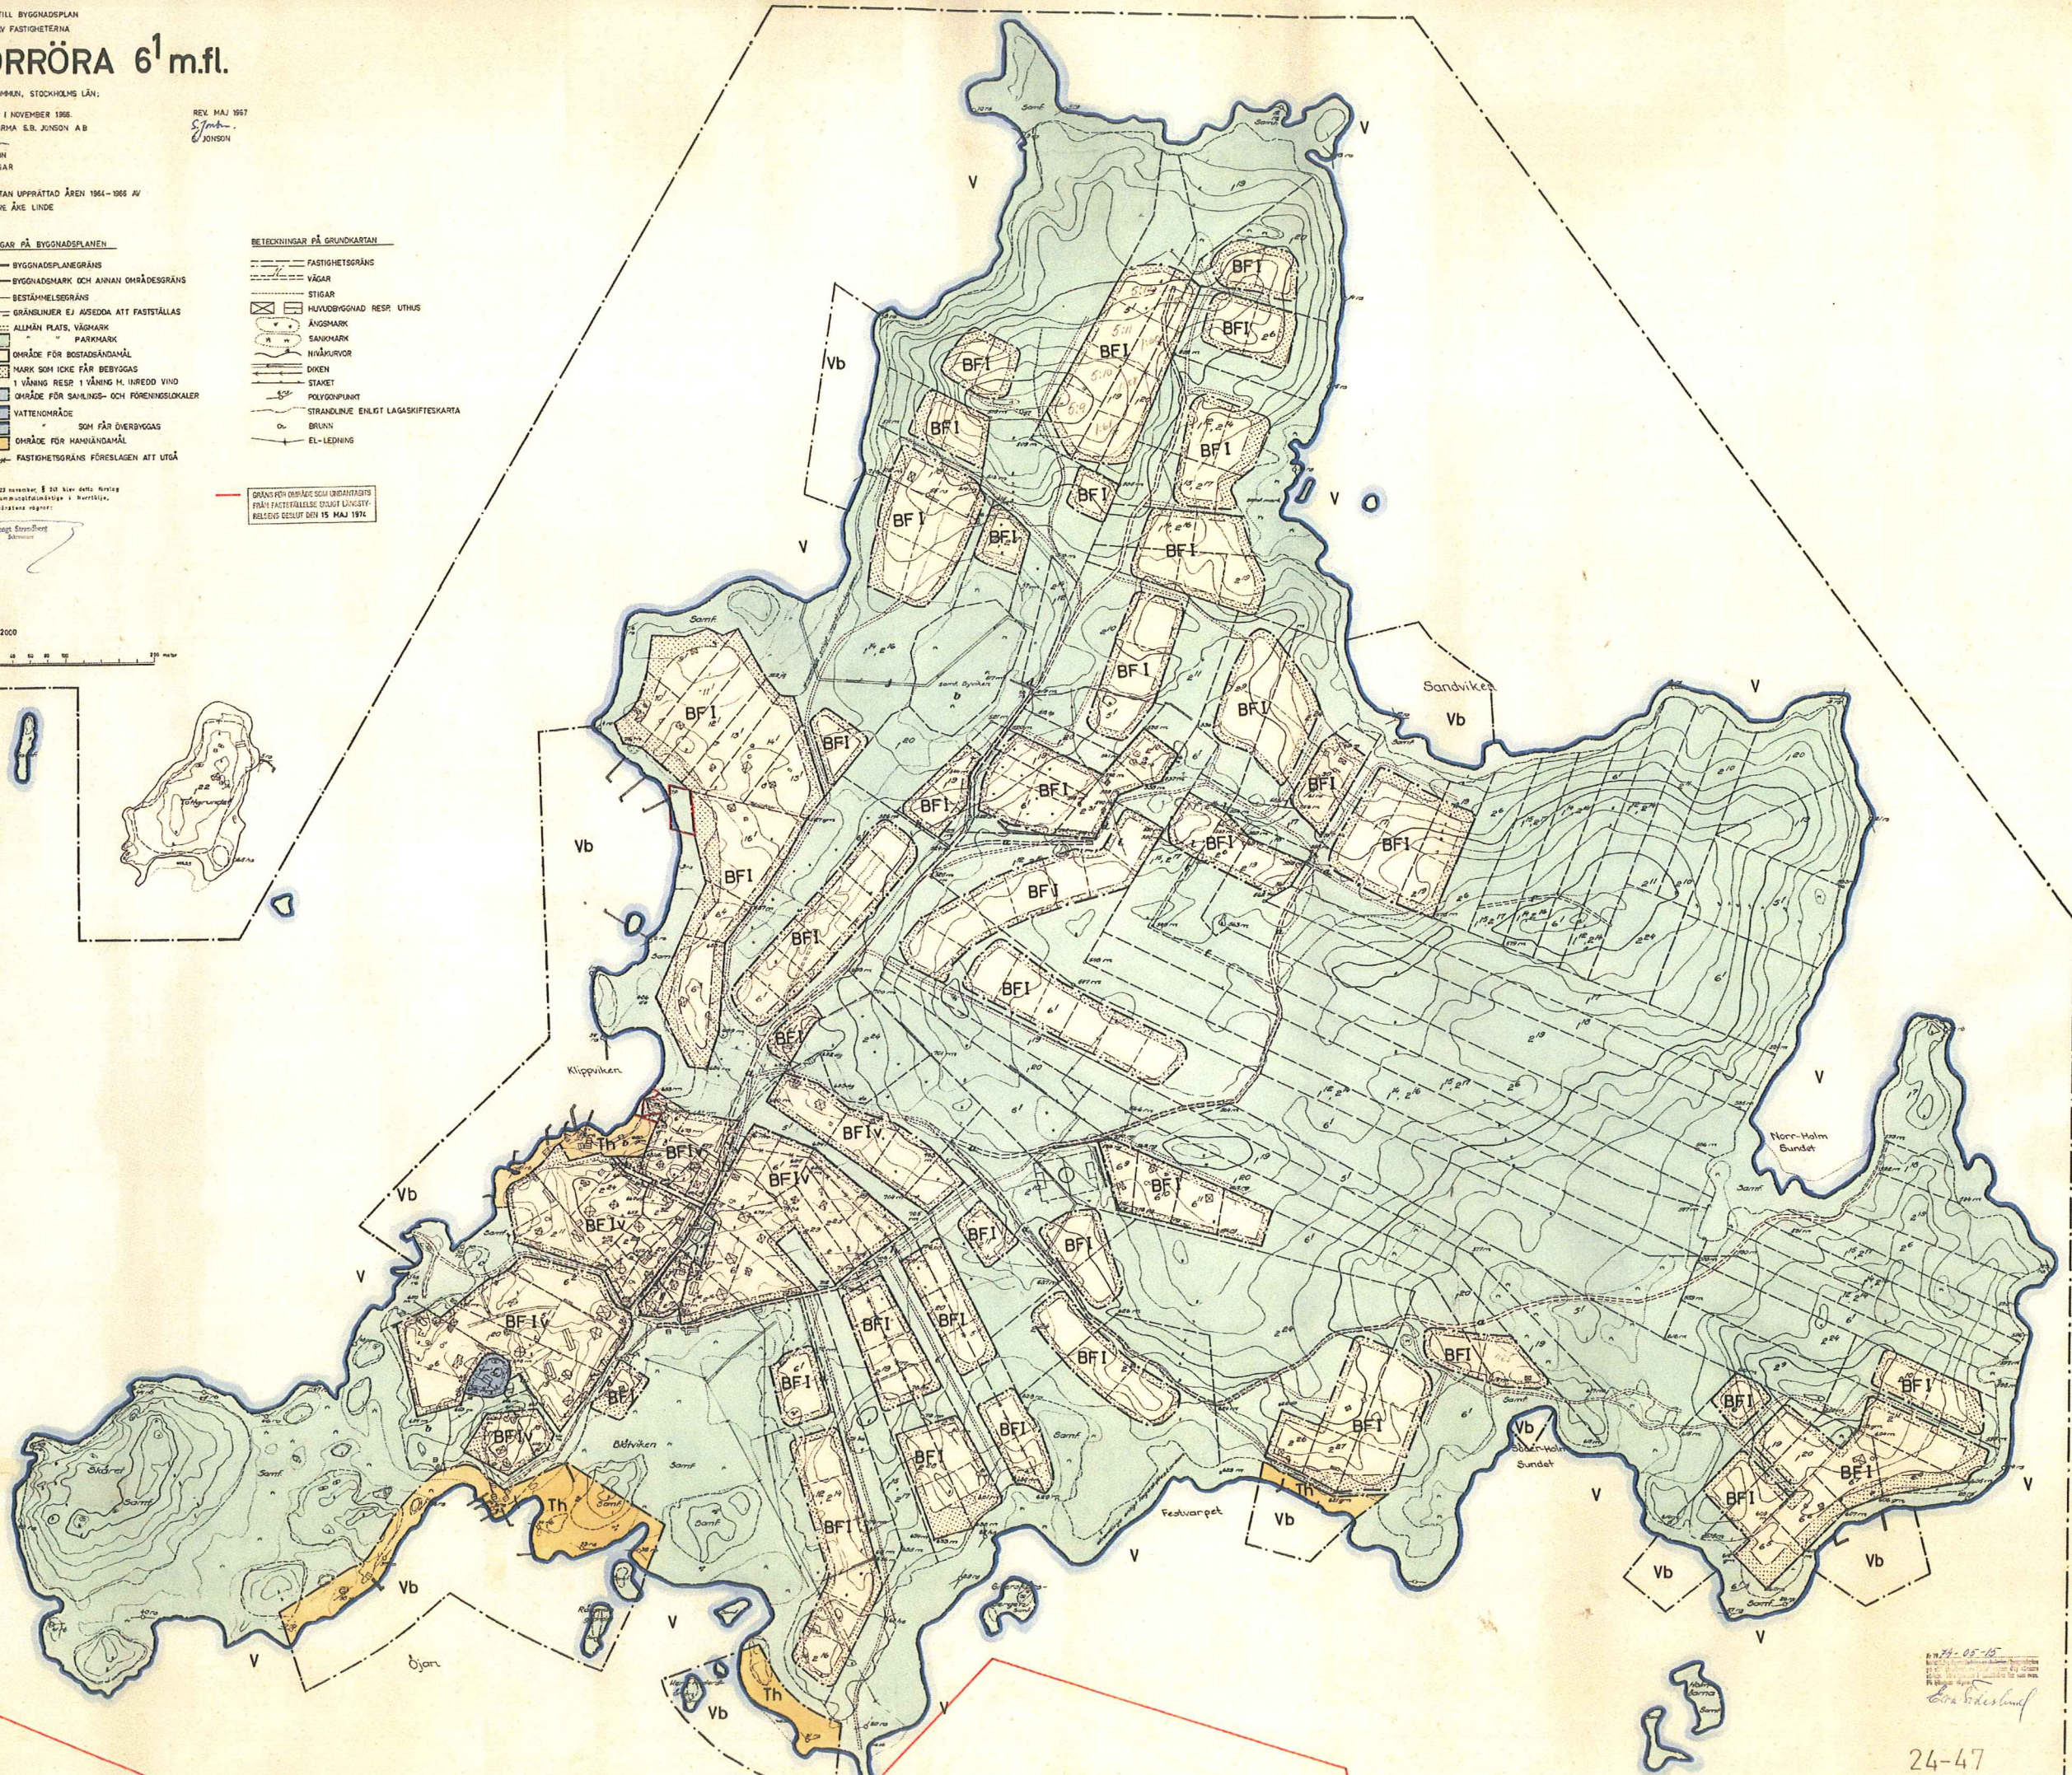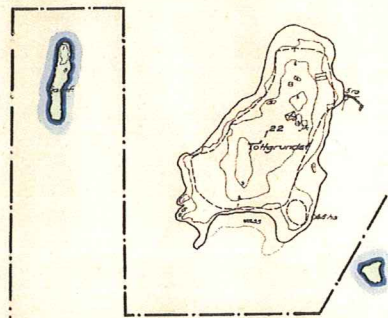

24-05-65  
S. Jonson  
JONSON